


PLANTA BAIXA - CONSTRUIR
ESC. 1/75

| CONSTRUÇÕES / DEMOLIÇÕES | LEGENDA PLANTA BAIXA | |
|--------------------------|----------------------|--|
| | | ALVENARIA / ESQUADRIA / PISO EXISTENTE A SER MANTIDA |
| | | INDICAÇÃO DE PAISAGISMO A SER EXECUTADO |
| | | ALVENARIA / ESQUADRIA / PISO EXISTENTE A SER DEMOLIDA / REMOVIDA |
| | | ALVENARIA / ESQUADRIA / PISO NOVA OU A SER SUBSTITUIDA |



PLANTA DE SITUAÇÃO
SEM ESCALA

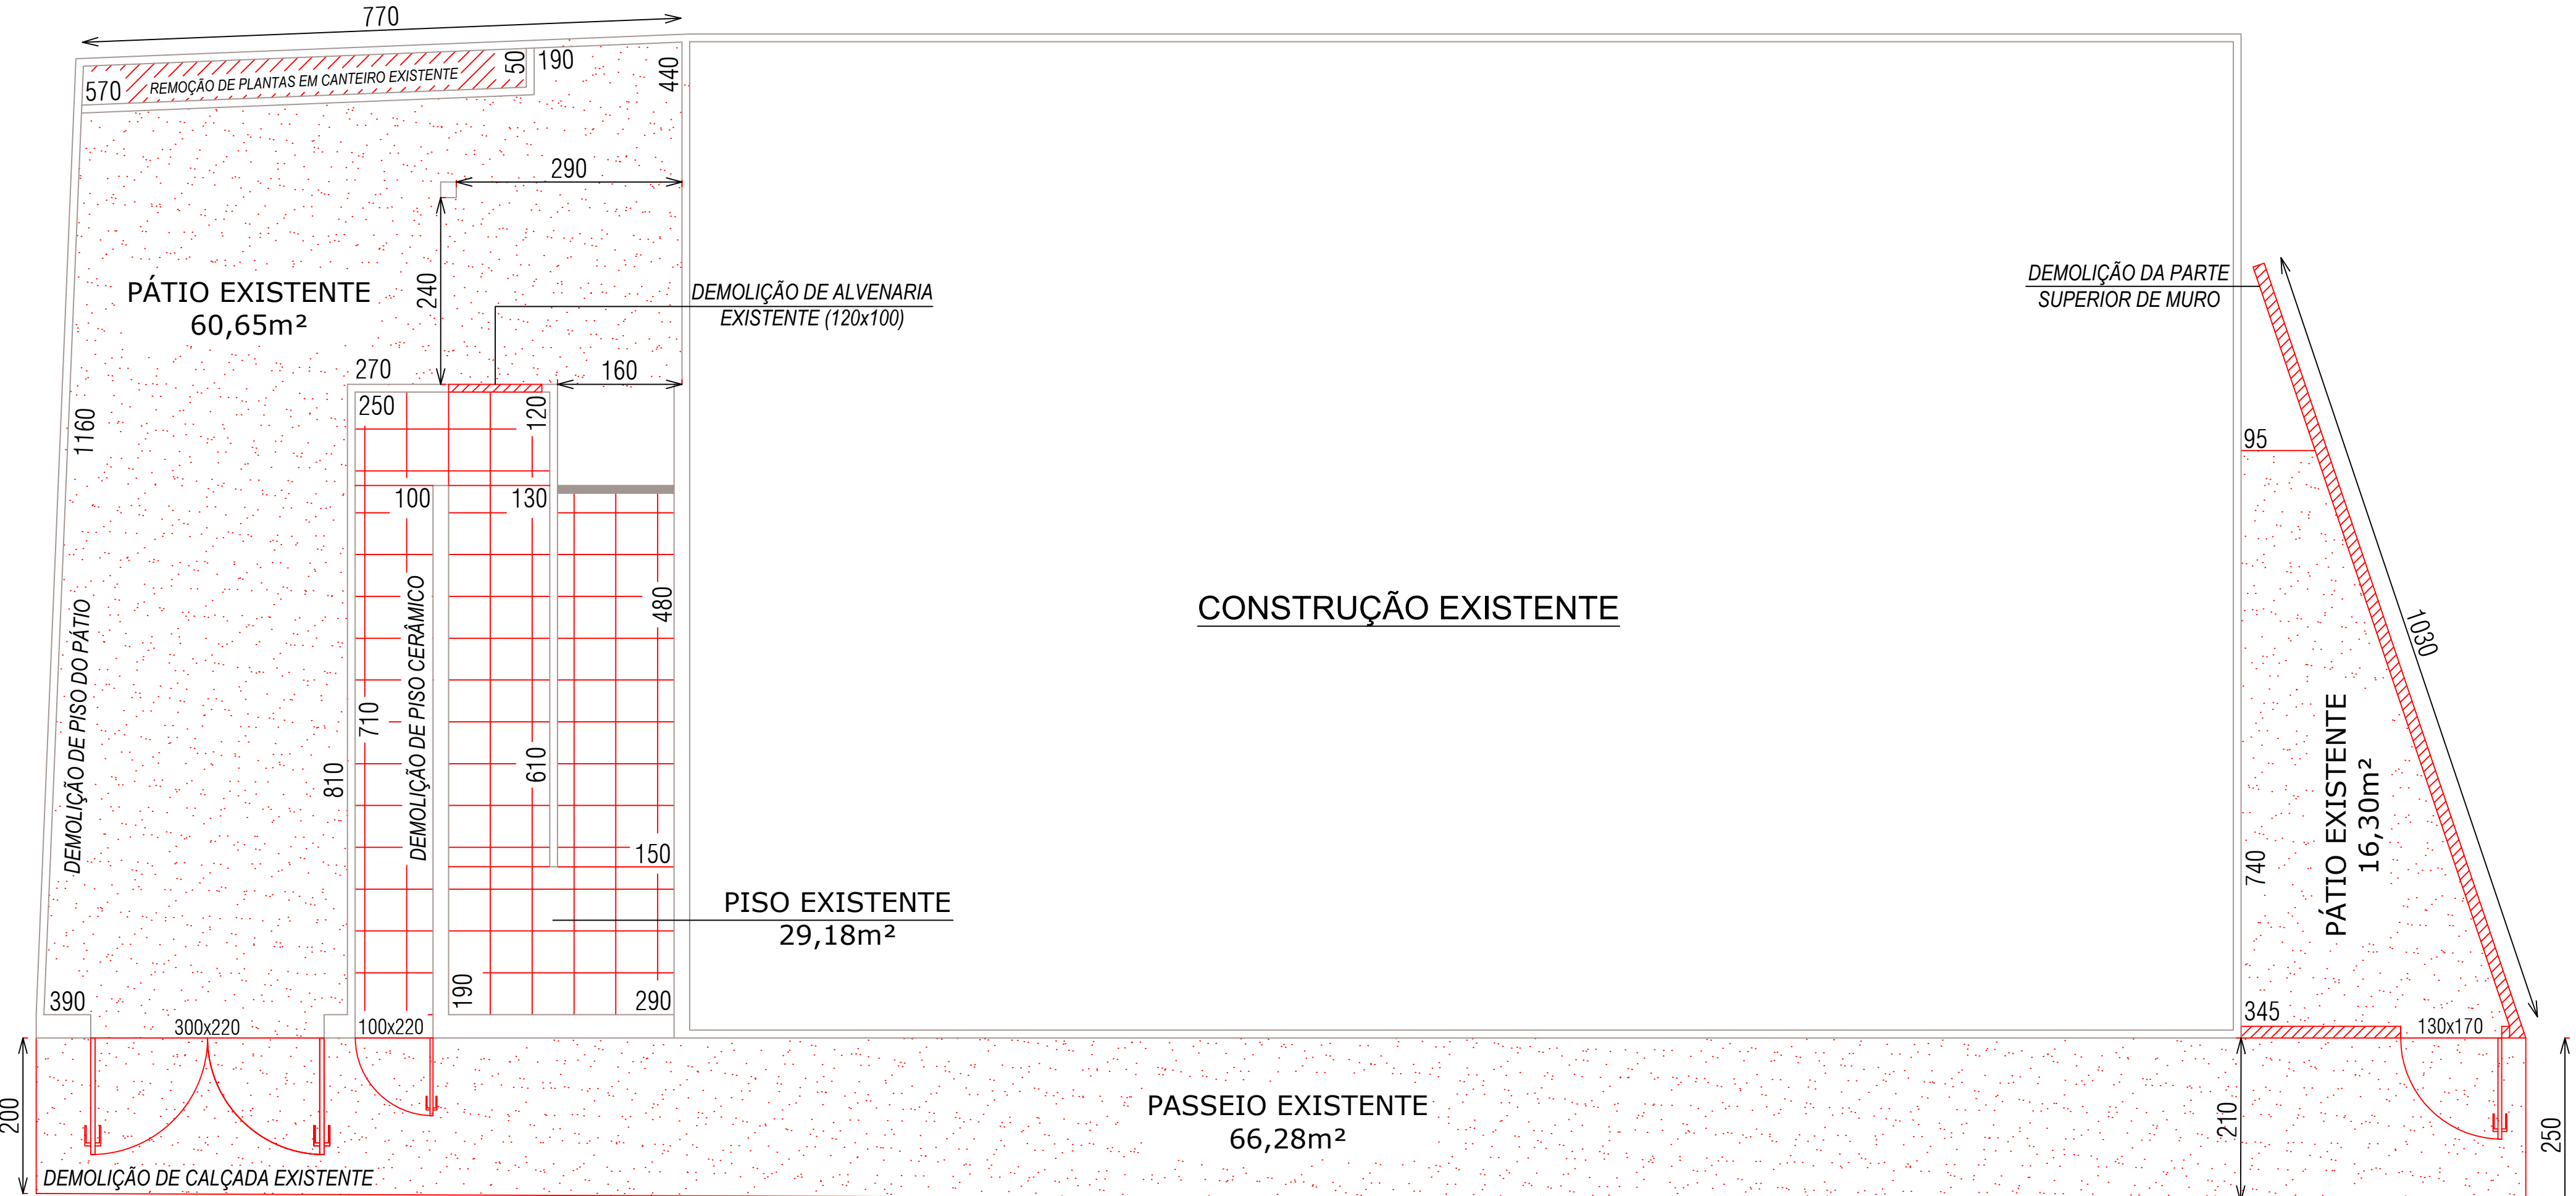

PLANTA BAIXA - DEMOLIÇÃO
ESC. 1/75

| CÂMARA MUNICIPAL DE LIBERDADE | | |
|---|--|---|
| Presidente da Câmara Municipal de Liberdade: | CNPJ: 01.606.530/0001-40 | Fone : (32) 32931119 |
| Luiz Antônio Lamim | CONTRATO DE REPASSE: — | |
| Título : REFORMA EXTERNA COM URBANIZAÇÃO E PAISAGISMO DA CÂMARA MUNICIPAL DE LIBERDADE | | |
| Responsável Técnico: Henrique Gonçalves de Paula Reis CREA 295274/MG CPF: 139.177.686-07 TEL: (32)99956-2190 E-mail: reishenrique05@gmail.com | | |
| Endereço da obra : AVENIDA MINISTRO BARBOSA LIMA, N°280 – BAIRRO CENTRO – LIBERDADE / MG. | Área : 184,40 m2 | Folha : 01/01 |
| | | |
| Conteúdo: PROJETO ARQUITETÔNICO: Planta baixa de demolição e construção, legendas e planta de locação. | Escala : Indicada Data base Sefnra : JULHO/2025 | Revisão N° 01 Data : 14/10/2025 |